


Схема водоснабжения с. Ижболдино, Янаульского района, РБ

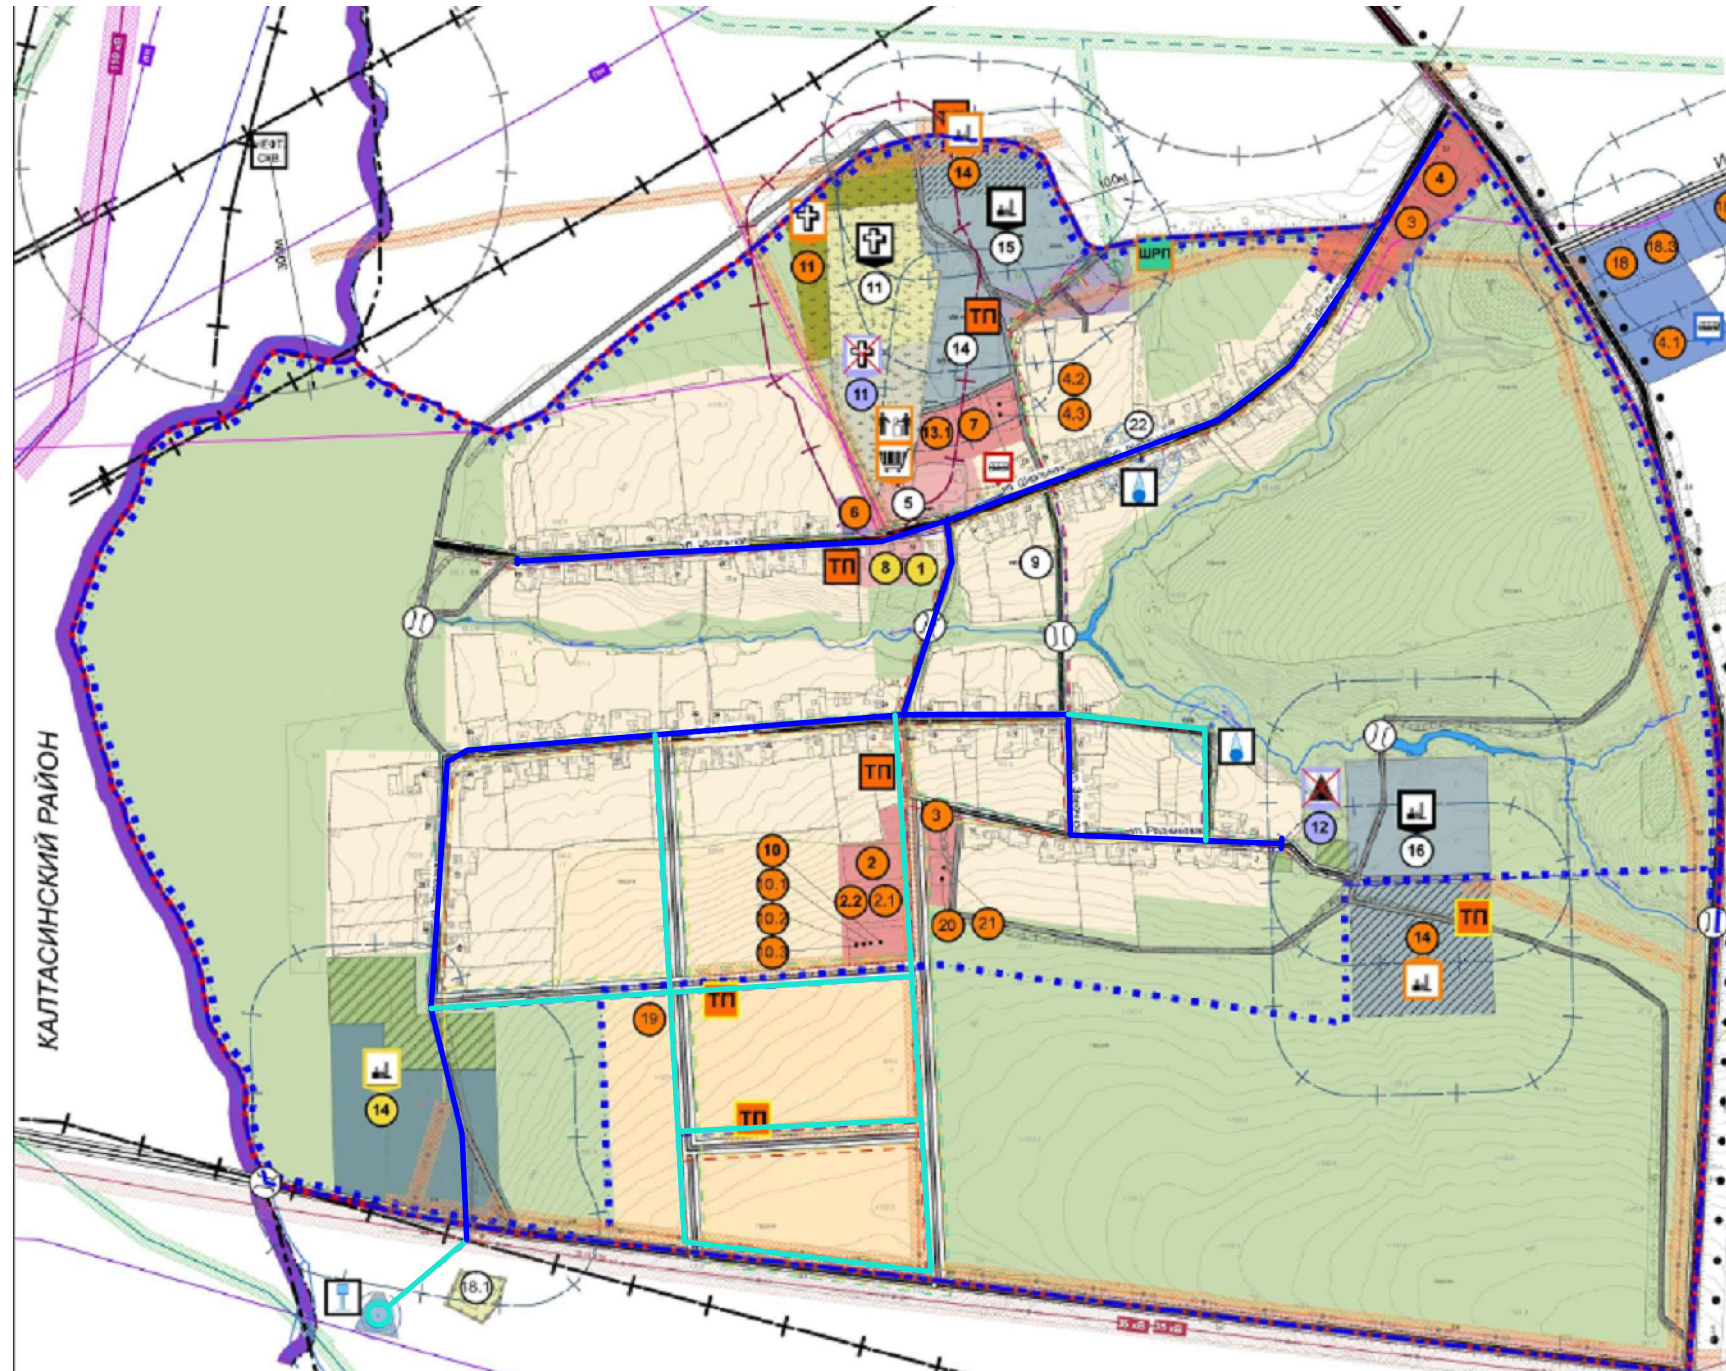

УСЛОВНЫЕ ОБОЗНАЧЕНИЯ:

- - проектируемый водопровод
- - водонапорная башня
- - существующий водовод

В существующем водопроводе принимаются стальные трубы $\varnothing 114$, h-2м.
 Генеральным планом сельского поселения Ижболдинский сельсовет муниципального района Янаульский район территориальное развитие с. Ижболдино предусматривается в южном направлении. Ориентировочная протяженность водопровода составит 6280м.

						2014 - 164-ПД/ ГЧ		
						Схема водоснабжения сельского поселения Ижболдинский сельсовет муниципального района Янаульский район РБ		
изм	кол	лист	док	подпись	дат	стадия	лист	листов
						П		
Исполнитель Федоров								
ГИП								
Нач.отд. Нурғалиева								
						с. Ижболдино, план сети		
						МУП "Архитектура и градостроительство"		