


## Схема водоснабжения д. Новотроицк, Янаульского района, РБ

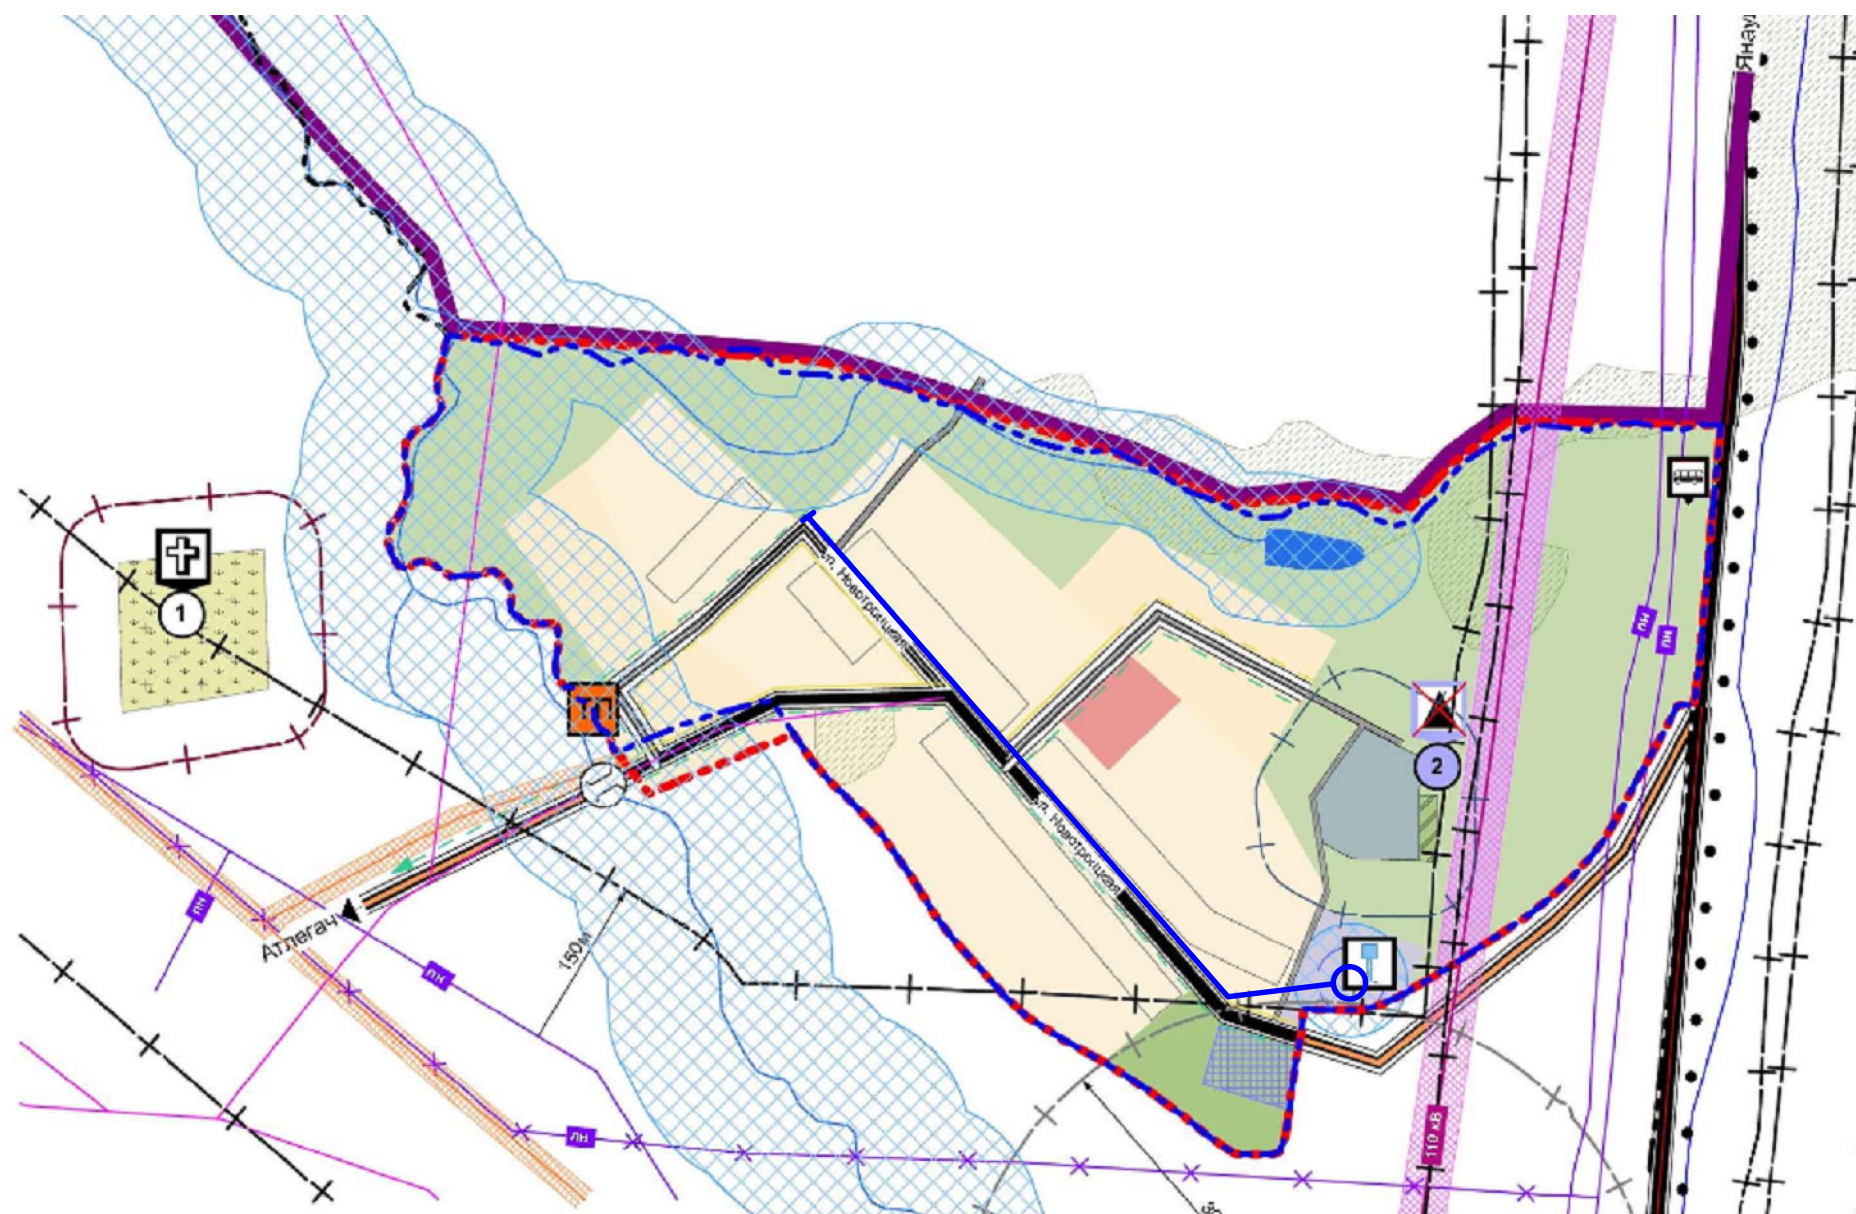

### УСЛОВНЫЕ ОБОЗНАЧЕНИЯ:

- - существующий водопровод
- - водонапорная башня

В существующем водопроводе принимаются стальные трубы Ø63, h-2м.  
Протяженность водопровода составит 1000м.

						2014 - 164-ПД/ ГЧ				
						Схема водоснабжения сельского поселения Ижболдинский сельсовет муниципального района Янаульский район РБ				
изм	кол	лист	док	подпись	дат			стадия	лист	листов
Исполнитель		Федоров						П		
ГИП										
Нач.отд.		Нургалиева								
						д. Новотроицк, план сети		<b>МУП "Архитектура и градостроительство"</b>		